PLAN DU GITE

1/100

ETAGE

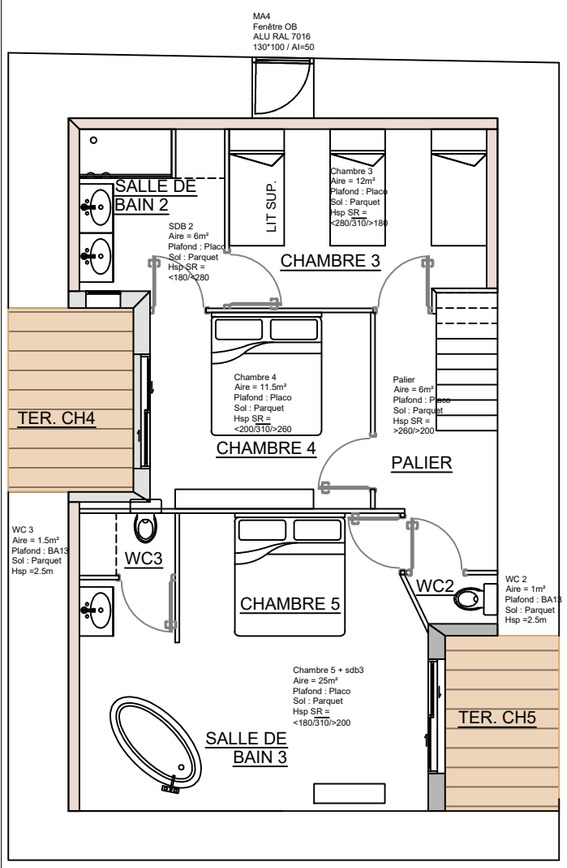
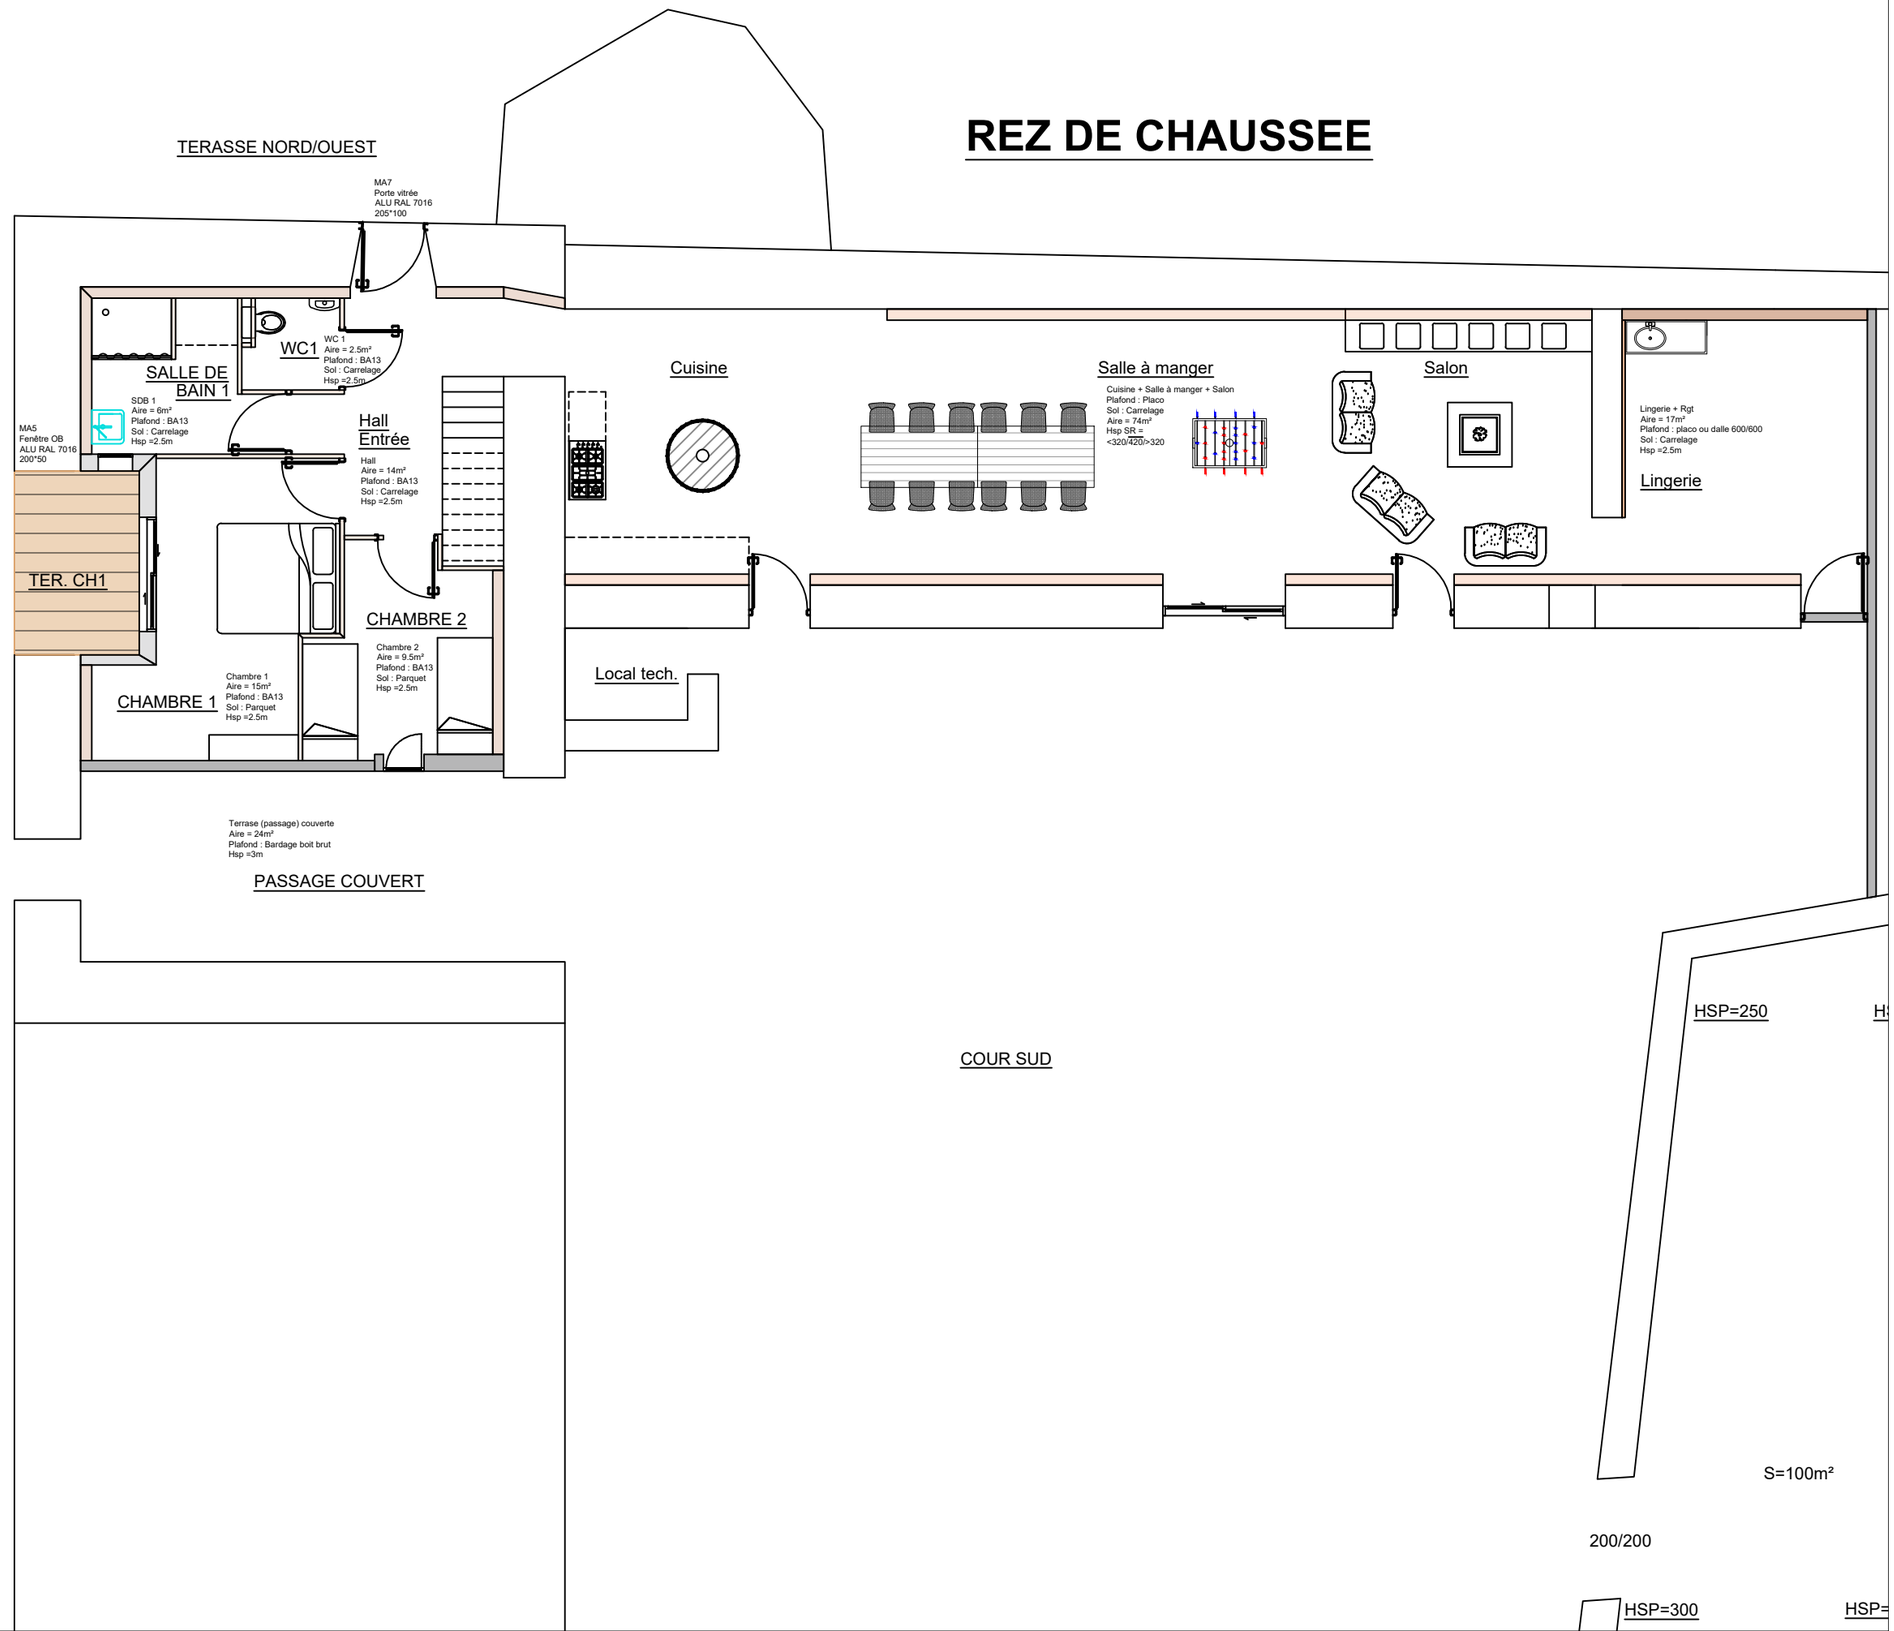
REZ DE CHAUSSEE